


NST WEEK	2021
FLOOR PLAN	Opt-2
SCALE 1:1,000	20/10/2021

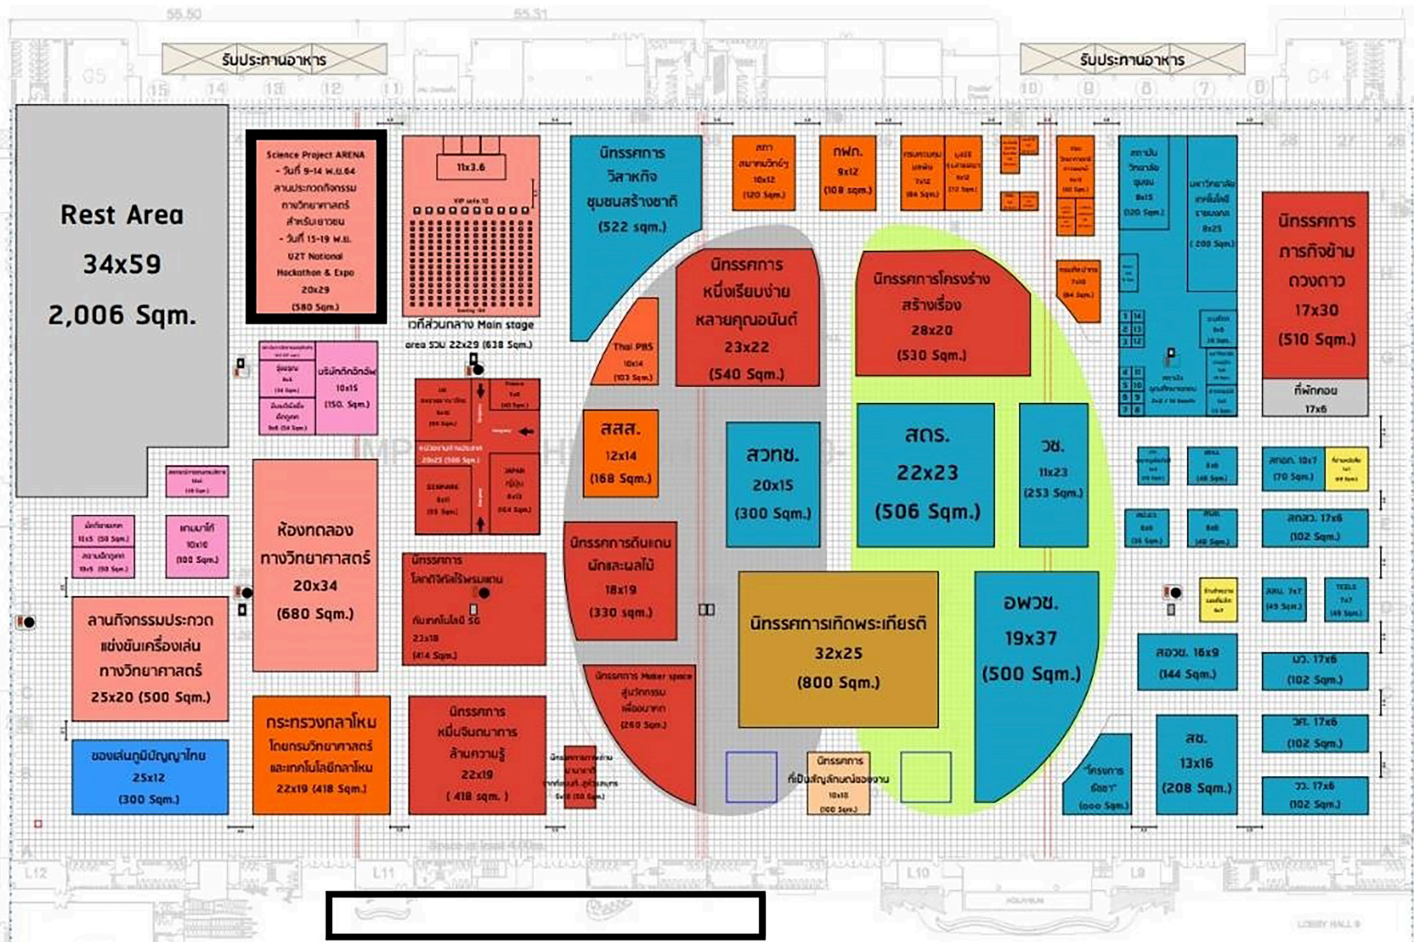

- กิจกรรมสำหรับเยาวชน
- Rest Area
- นิทรรศการหลัก
- หน่วยงานสังกัดกระทรวงอว.
- หน่วยงานร่วมจัด
- หน่วยงานเอกชน
- นิทรรศการเด็กพระเกียรติ
- หน่วยงานสังกัดกระทรวงการอุดมศึกษา